





# Blad 01

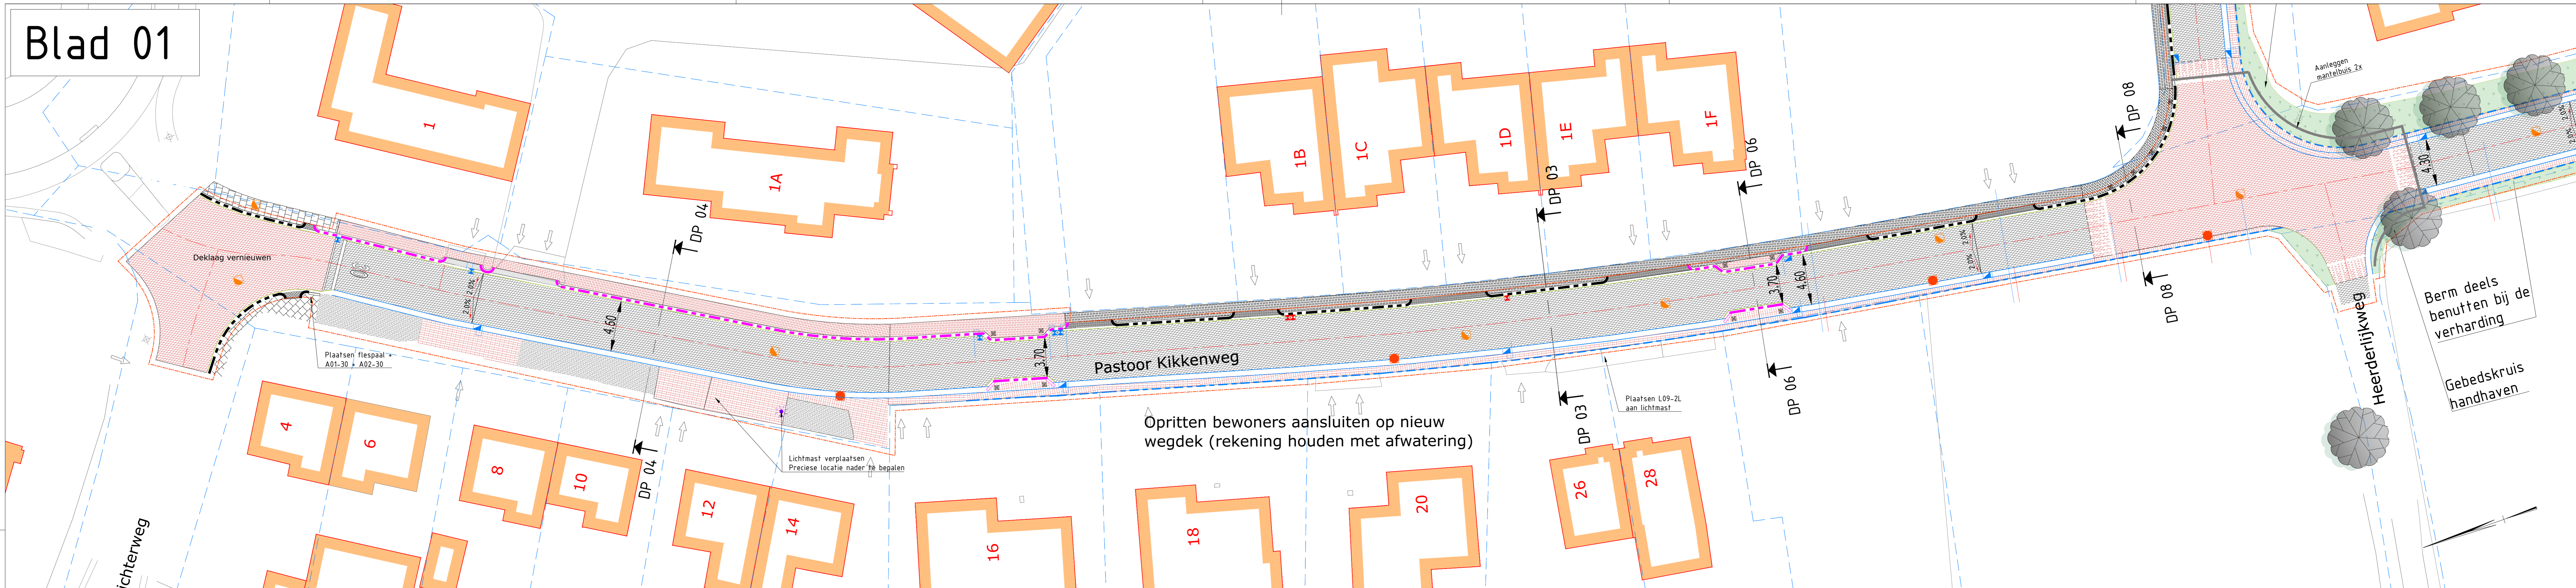

# Blad 02

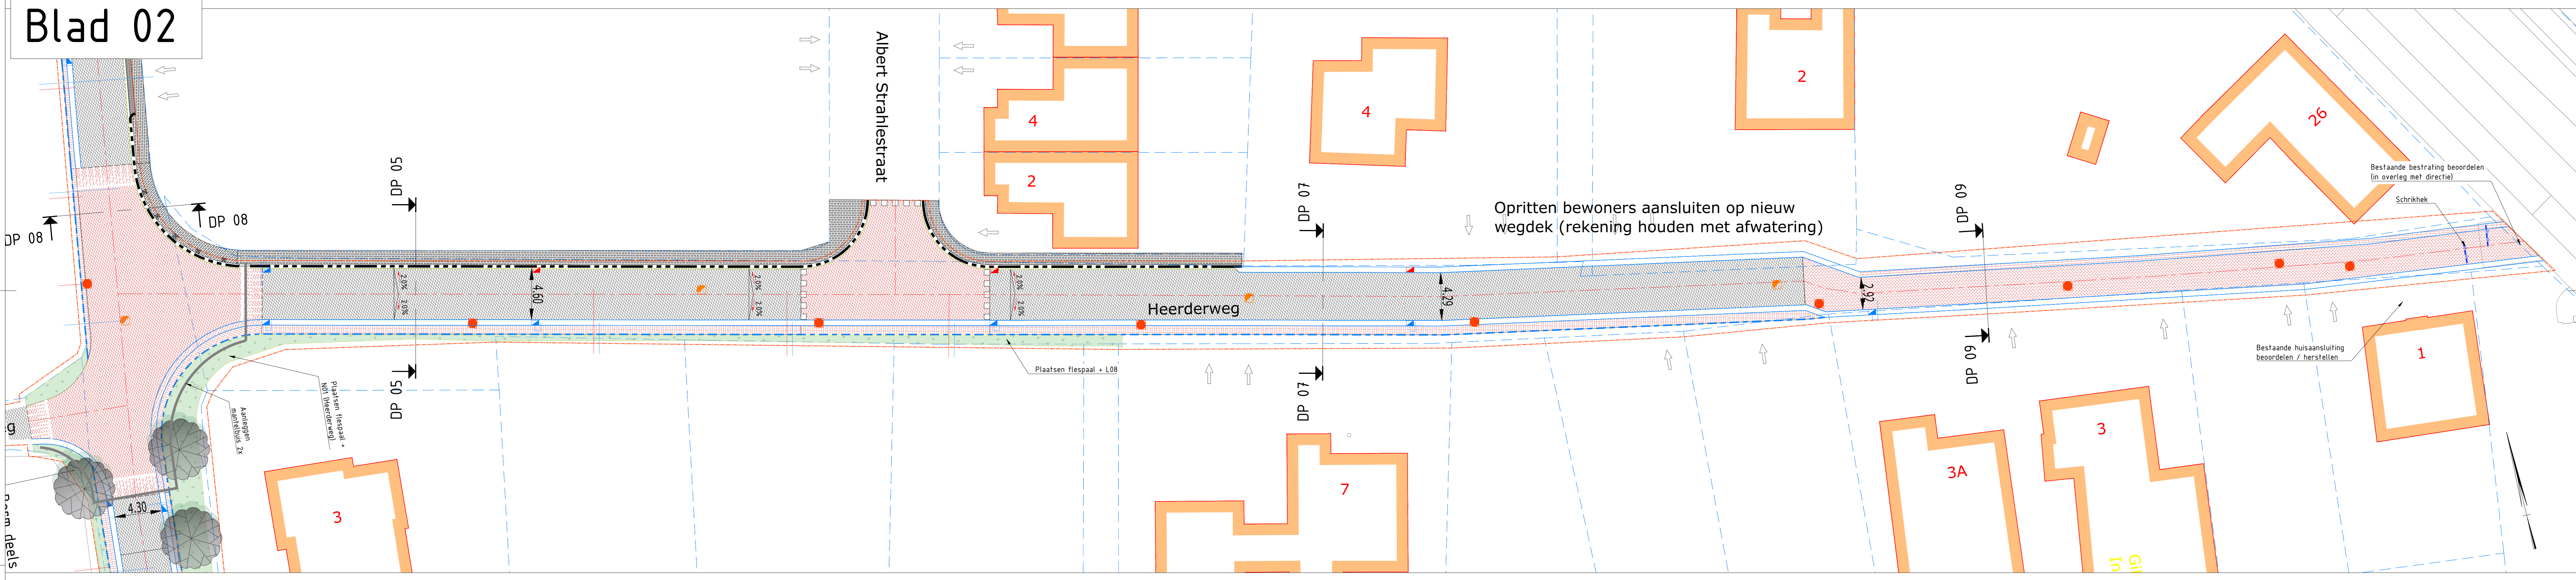

# Blad 03

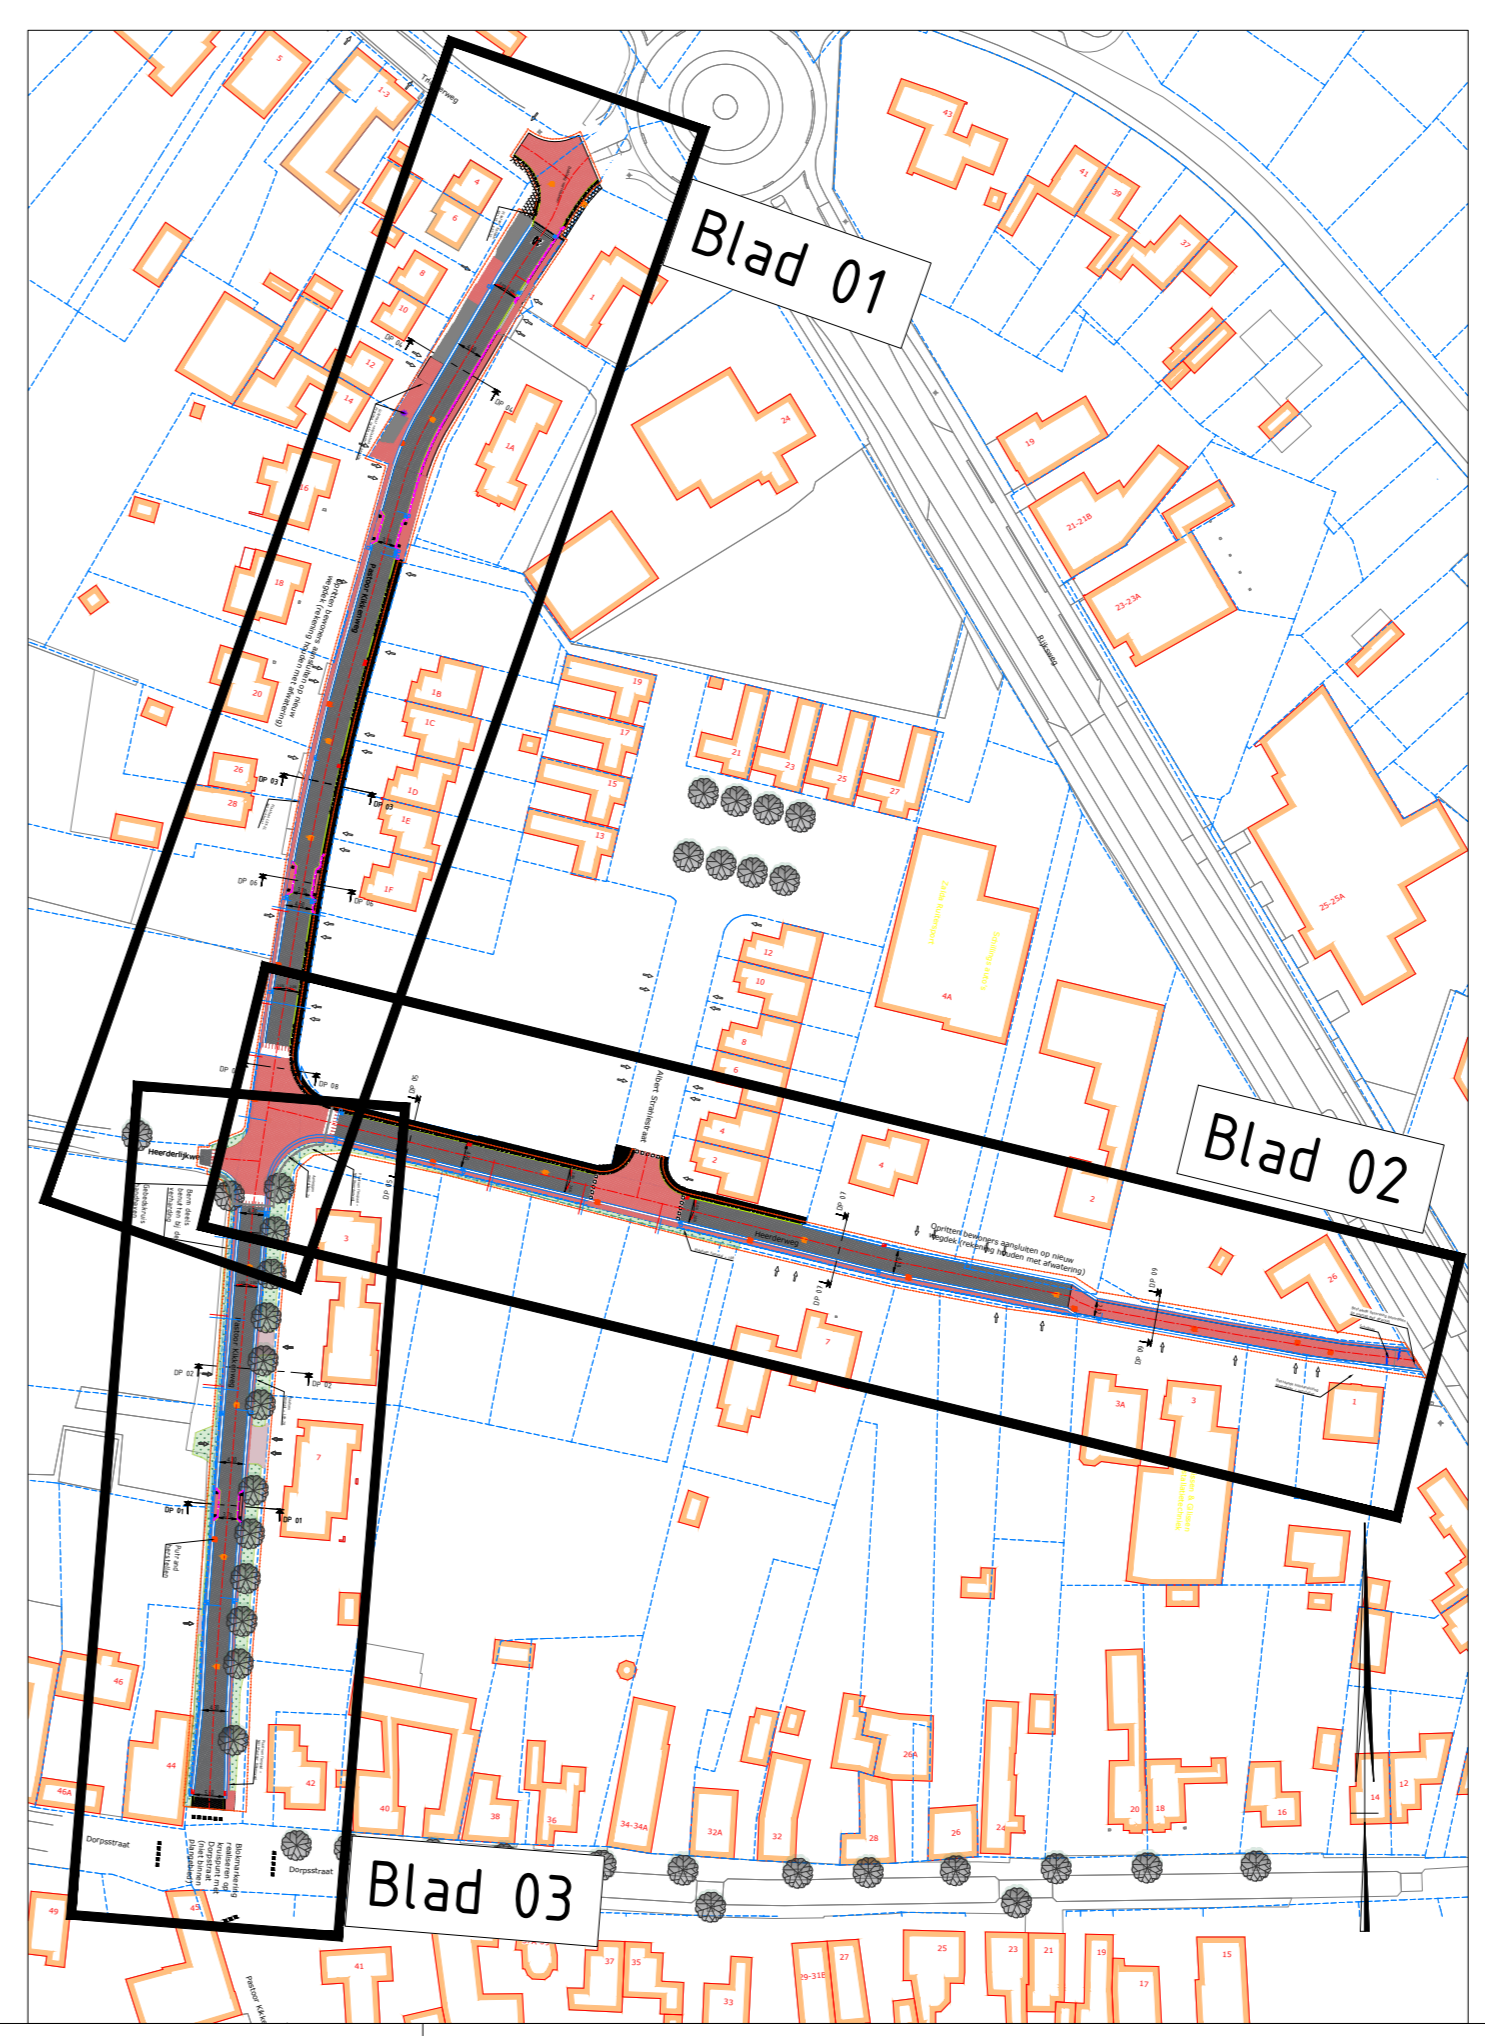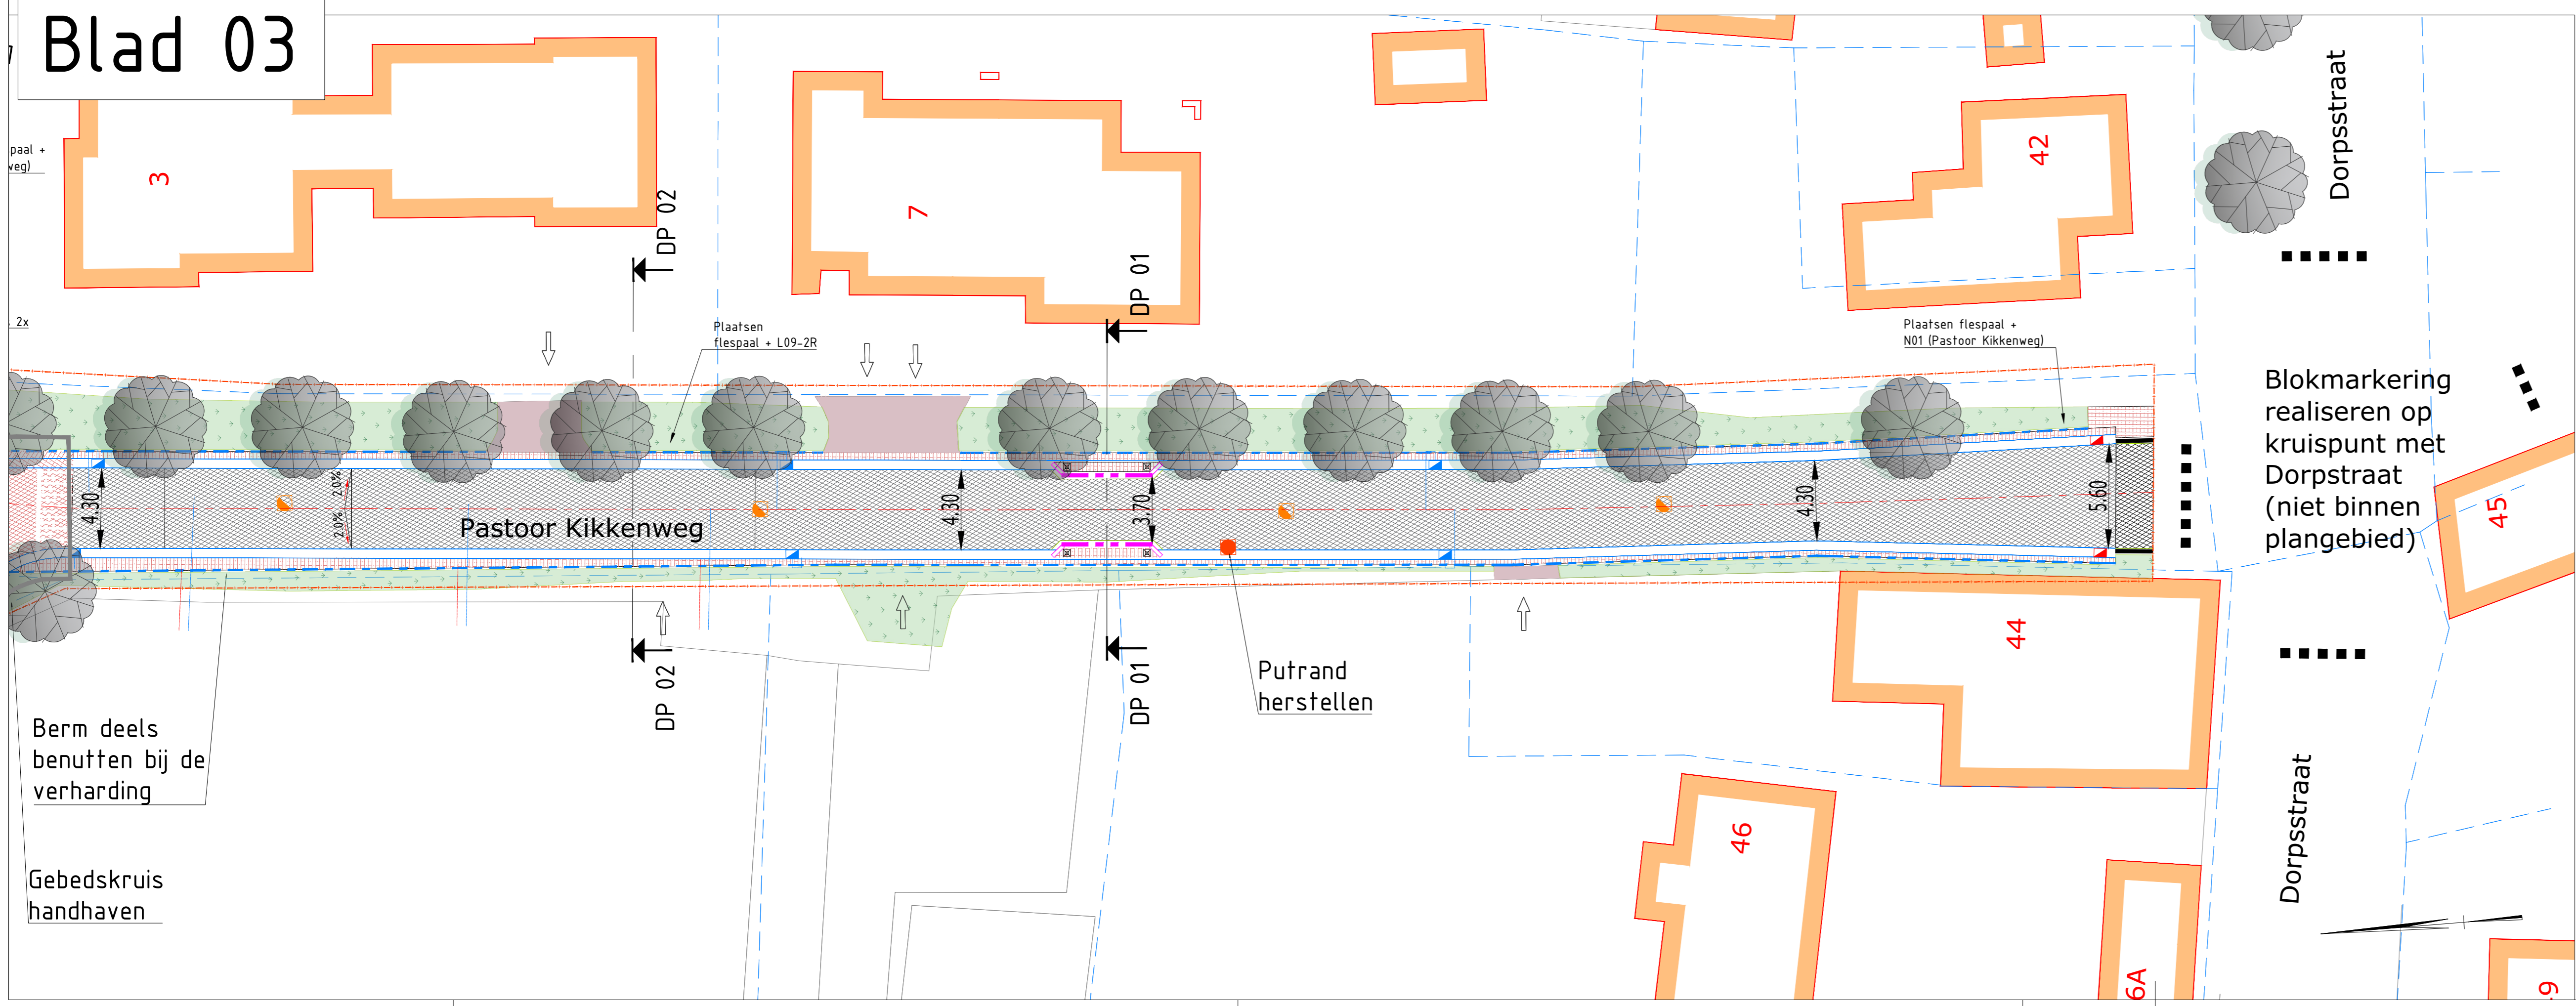

**LEGENDA**

- Rijbaan - Asfalt zwart
- Langsparkeren - Straatbakstenen kf - Elleboogverband - Antraciet
- Rabatsstrook - Straatbakstenen kf - Halfsteensverband - Roodbruin
- Trottoir - Straatbakstenen df - Halfsteensverband - Roodbruin
- Rijbaan - Straatbakstenen kf - Keperverband - Roodbruin
- Bestaand trottoir - Straatbakstenen df - Halfsteensverband - Roodbruin - Herstraten indien nodig
- Bestaand trottoir - Trottoirtegels 300 x 300 - Halfsteensverband - Grjs - Herstraten indien nodig
- 2 Strek - Straatbakstenen kf - Roodbruin
- Melgoot - 5 strek - Straatbakstenen kf - Roodbruin
- Trottoirband 18/20x20
- Trottoirband 18/20x20 Bestaand
- Geleideband 5/20x20 Bestaand
- Opsluitband 18/20
- Drempel markering
- Blok markering
- Diamantkoppaal (VAP paal)
- Bestaande put - 0-LN0 (van den broek)
- Bestaande put - Nieuwe putrand
- Straatkolk
- Straatkolk met waaiersprofiel
- Handhaven straatkolk
- Handhaven straatkolk met waaiersprofiel
- Bestaand inrit herstraten
- Gras Berm
- Haag
- Bestaande boom
- As rijweg
- Werkgrens
- Erigrens
- Bestaande bebouwing
- Bestaande muur
- Schijmroggat - 5 strek Straatbakstenen kf Roodbruin
- RWA aansluiting
- DWA aansluiting

Schaal 1:200

<b>PV Pastoor Kikkenweg - Heerderweg</b>	
Opdrachtgever:	Gemeente Eijsden-Margraten
Getekend:	J. Brus
Gecontroleerd:	D. Quax
Datum:	28-02-2025
Projectnummer:	2024036
Planburo B v.v.	Tekeningnummer: 2024036-DO-01-C
Poststraat 1	Besteknummer: 2024036
6135 KR Sittard	Bestandsnaam: 2024036-DO-01-C
+31 (0)65 301 45 74	Status: Bestektekening
	Schaal / Formaat: 1:200 / A0

© 2024 Planburo B v.v.