


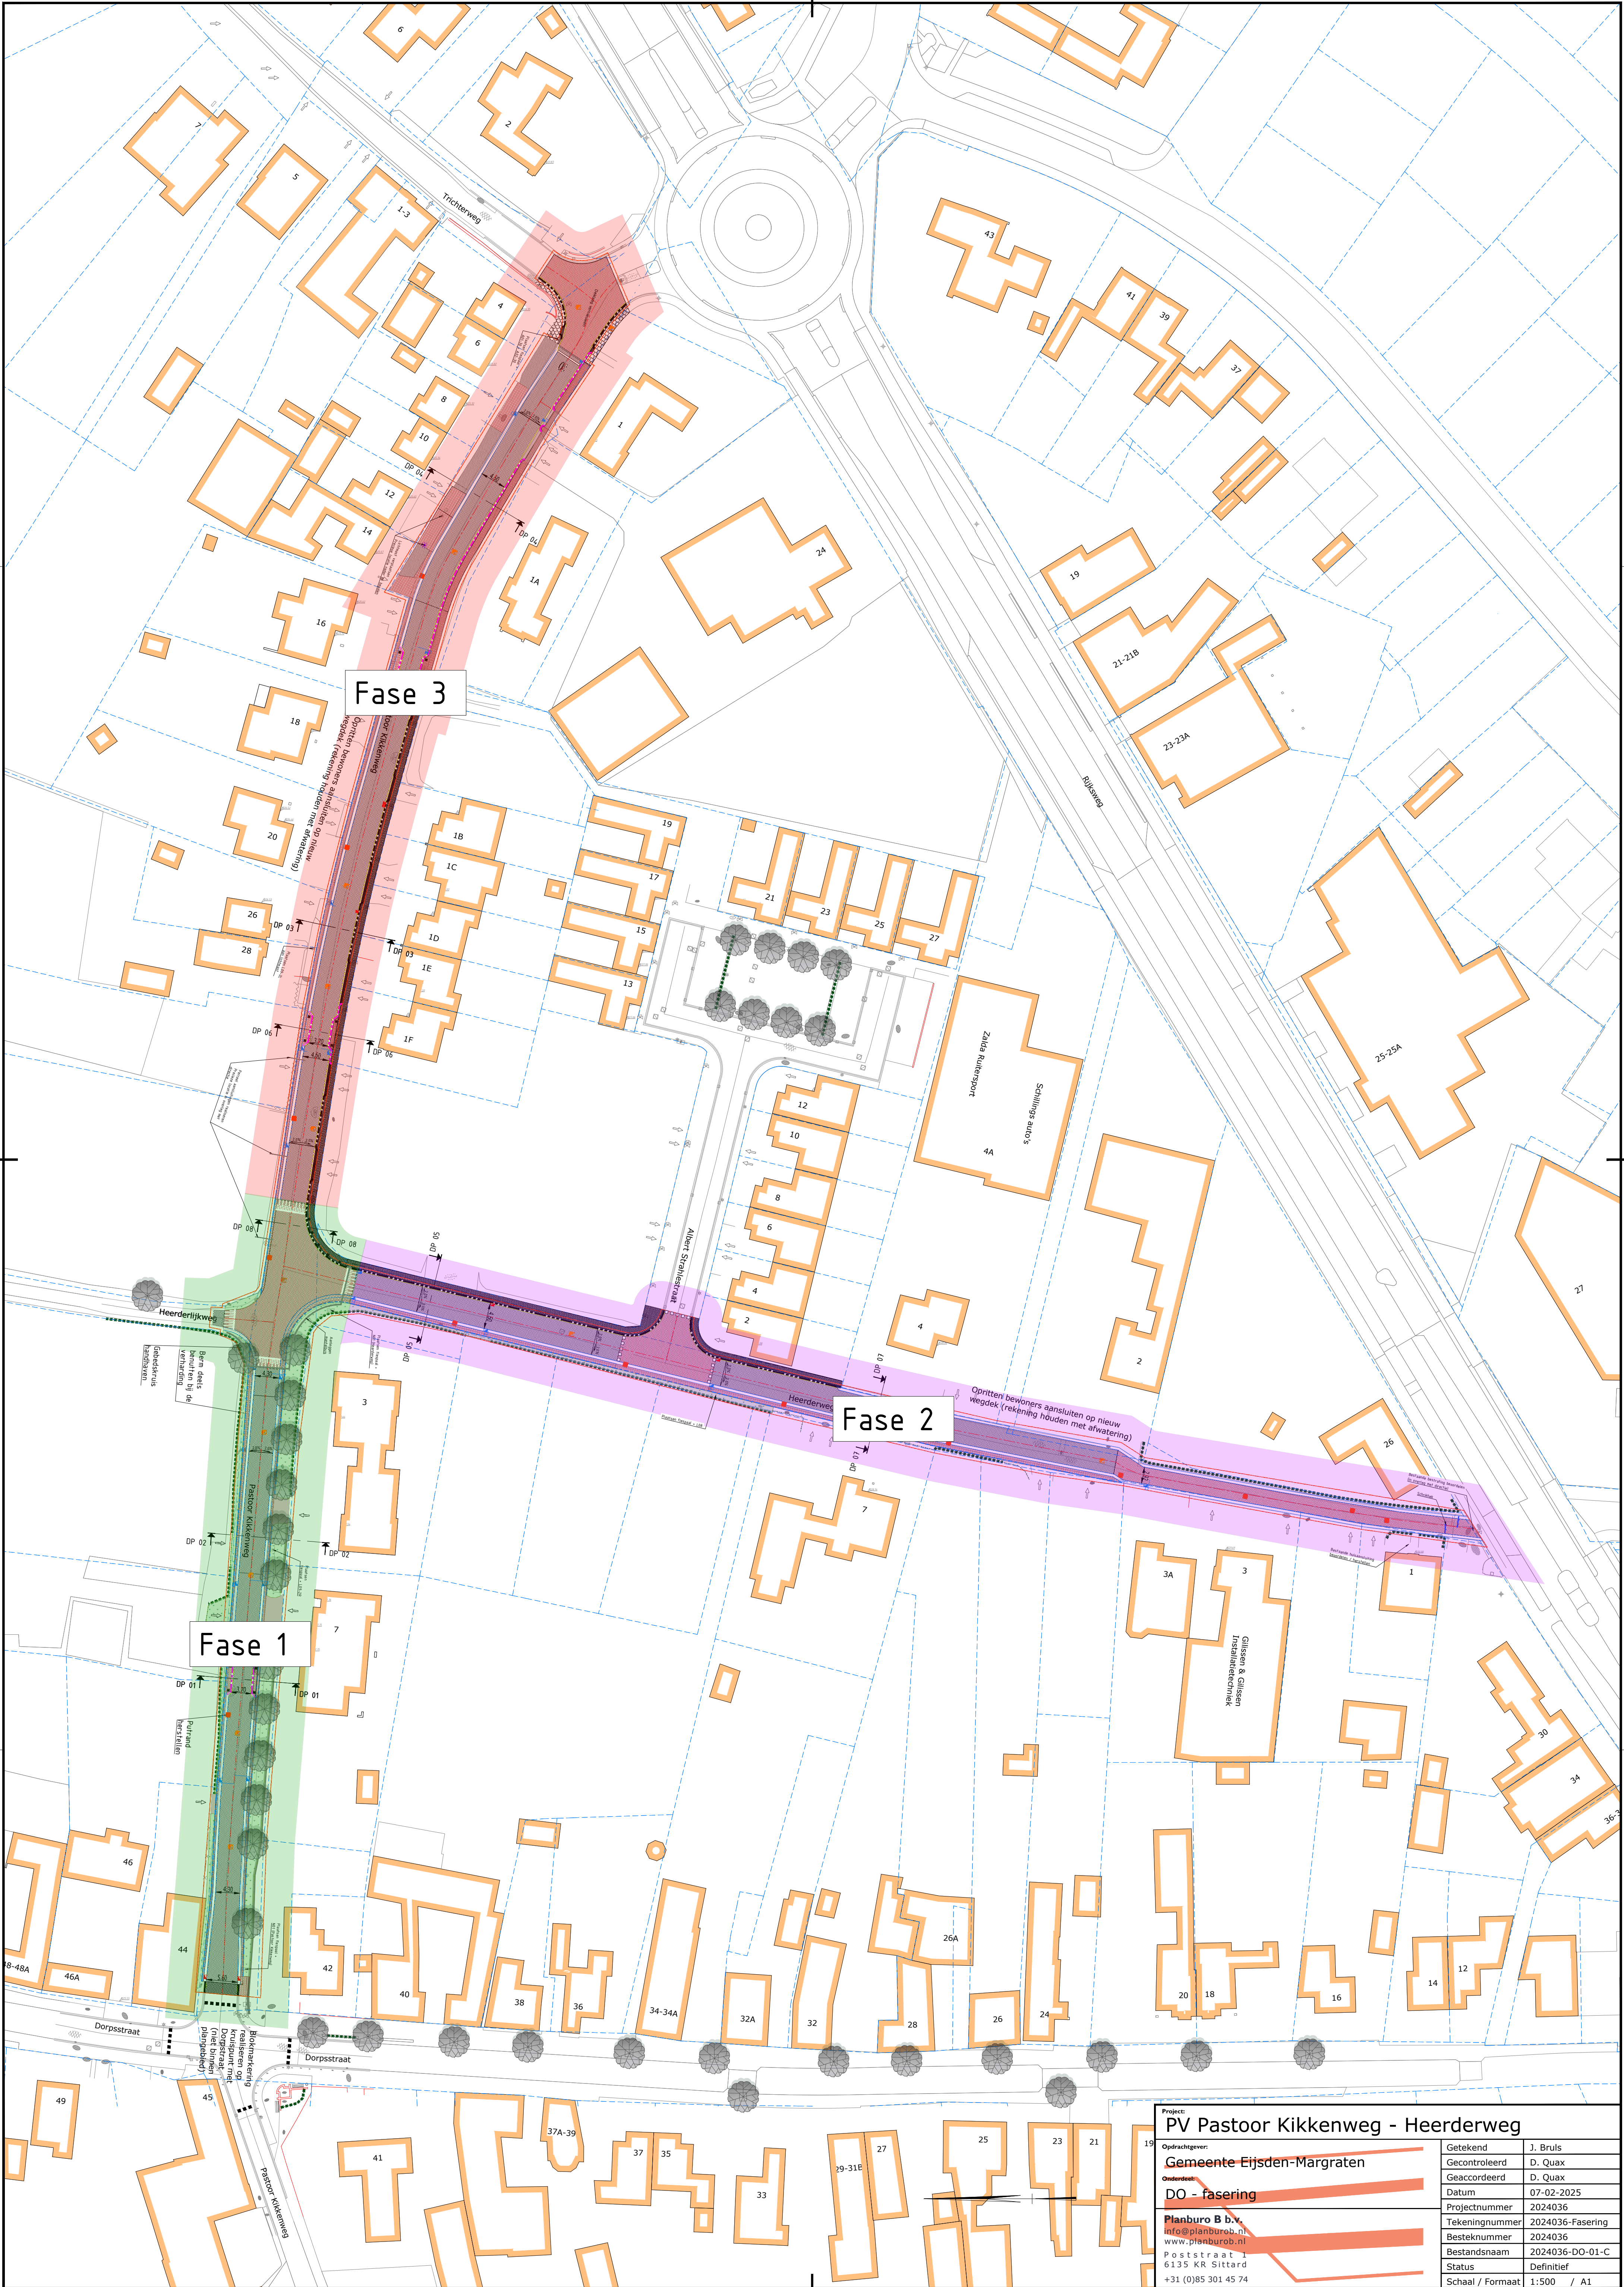

Project:
PV Pastoor Kikkenweg - Heerderweg

Opdrachtgever:
Gemeente Eijsden-Margraten

Onderwerp:
DO - fasering

Planburo B b.v.
info@planburob.nl
www.planburob.nl
Poststraat 1
6135 KR Sittard
+31 (0)85 301 45 74

Getekend	J. Bruls
Gecontroleerd	D. Quax
Geaccordeerd	D. Quax
Datum	07-02-2025
Projectnummer	2024036
Tekeningnummer	2024036-Fasering
Besteknummer	2024036
Bestandsnaam	2024036-DO-01-C
Status	Definitief
Schaal / Formaat	1:500 / A1